

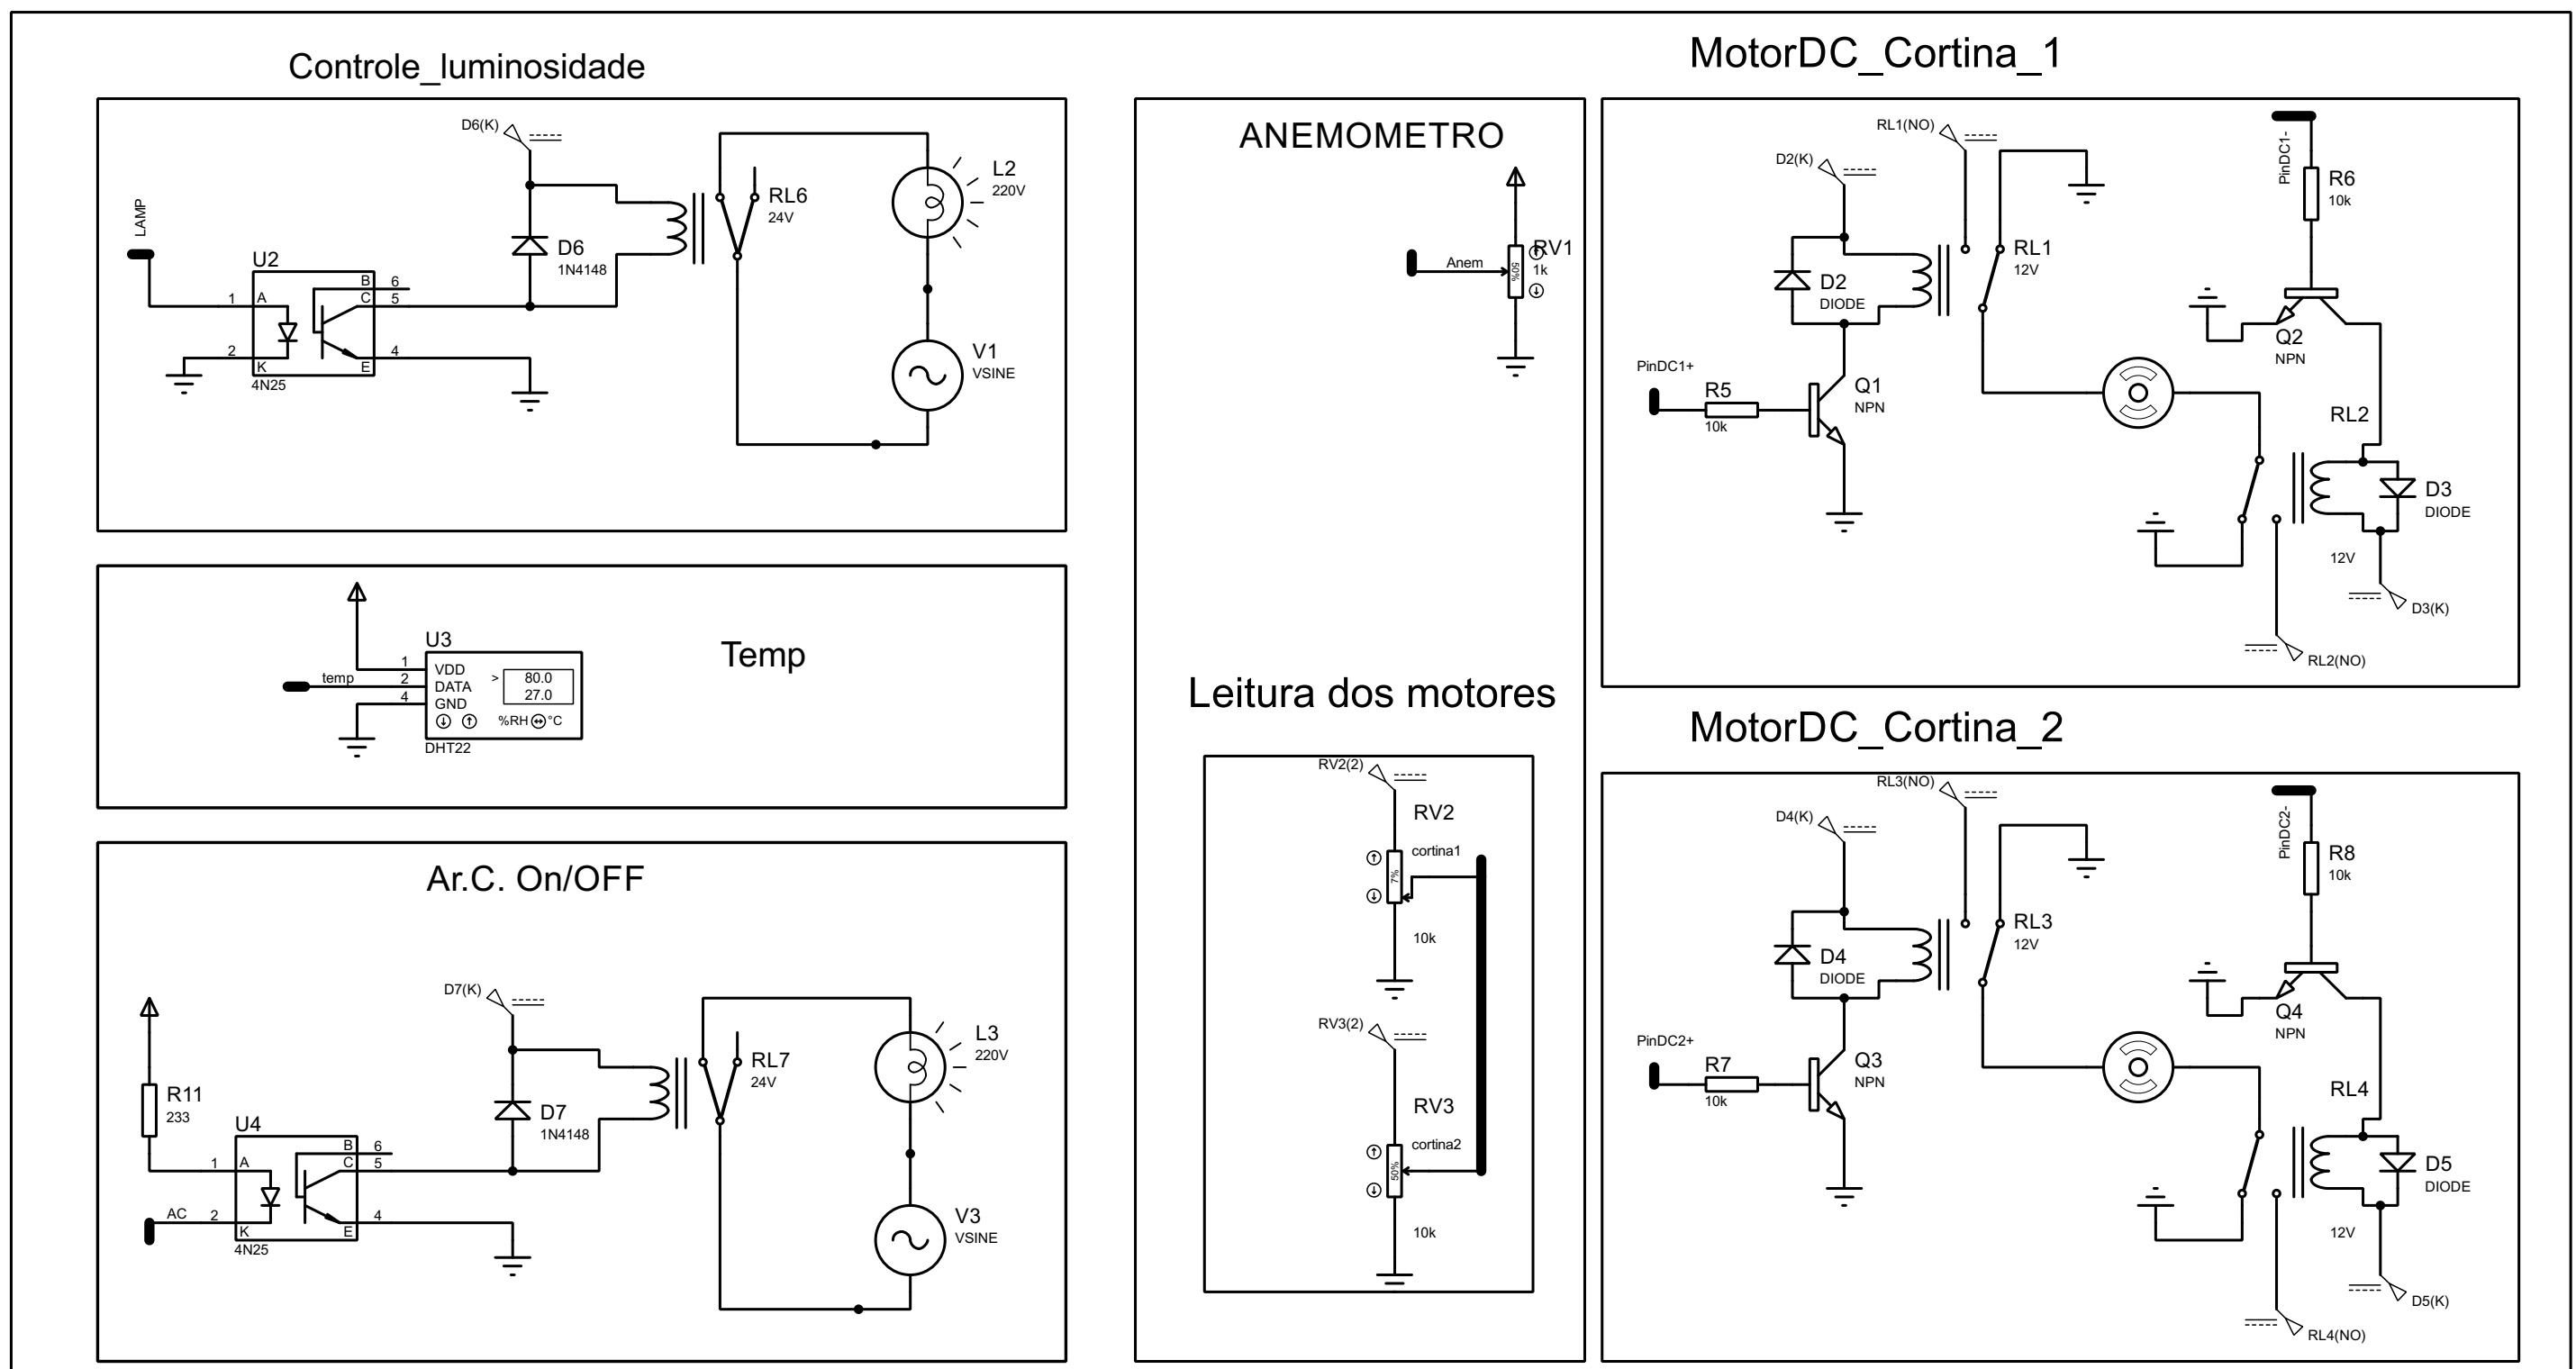


Sala de Estar

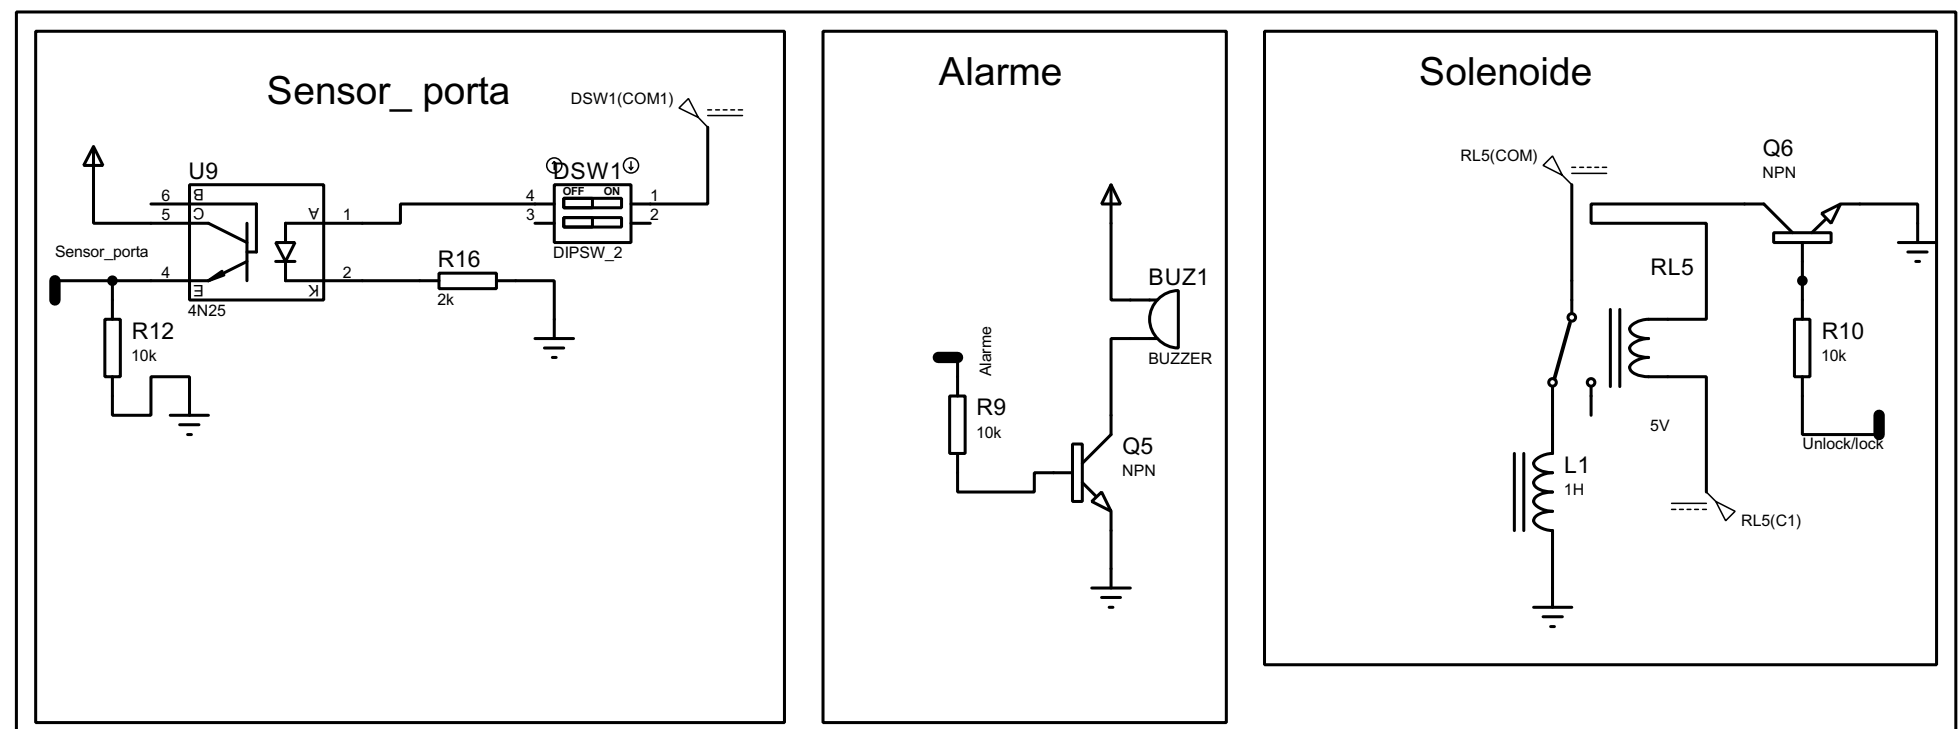

Entrada Principal

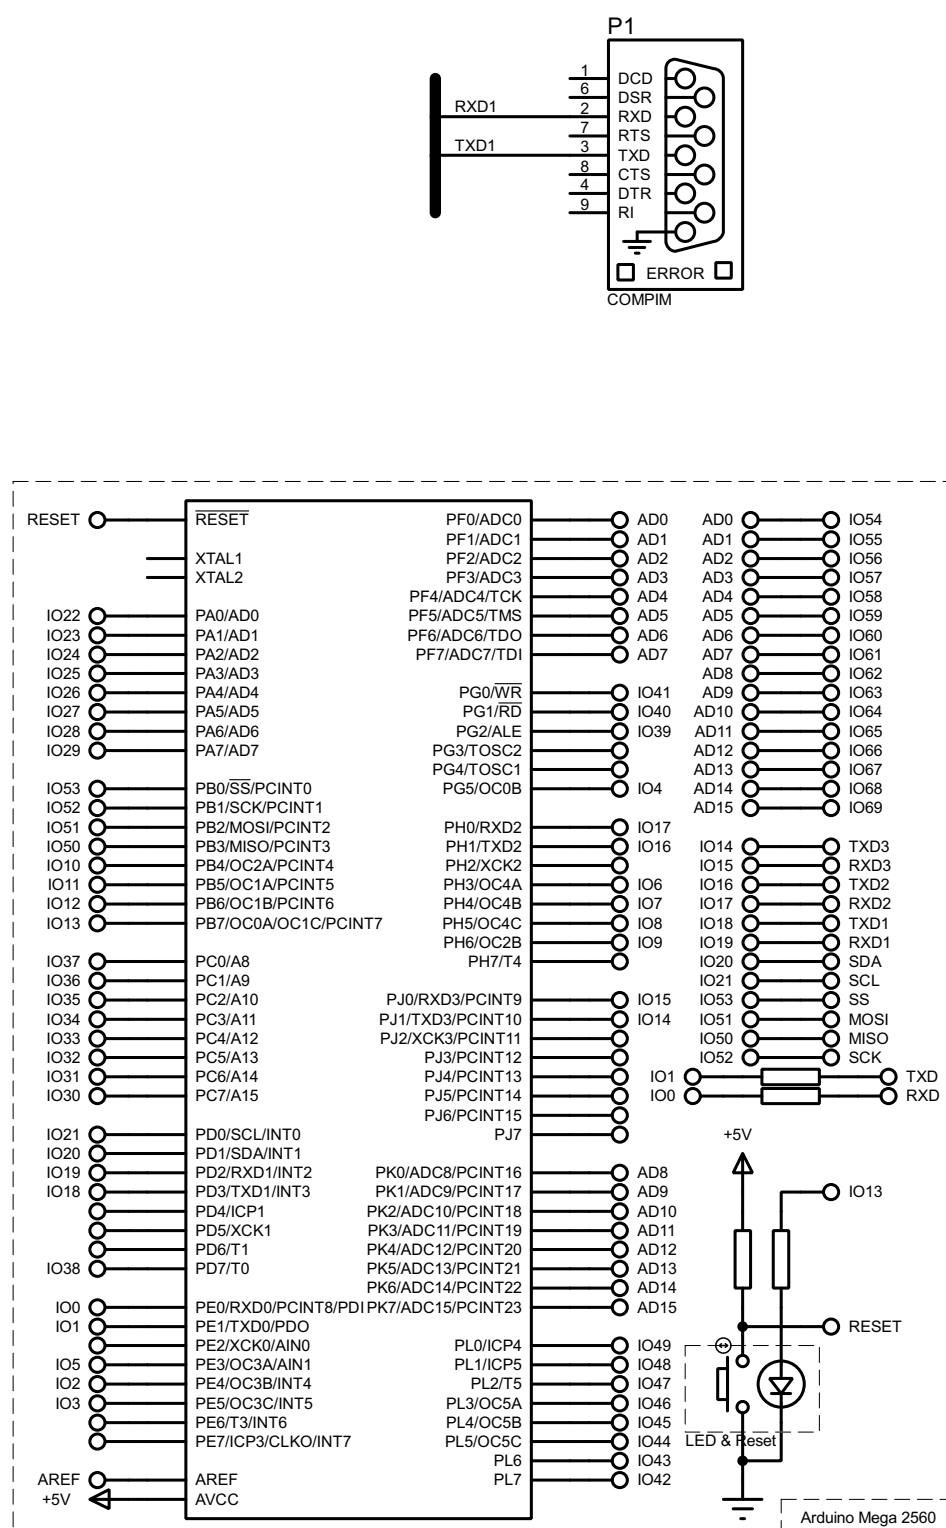

Quarto banheiro

